
Rzut parteru
skala 1:100

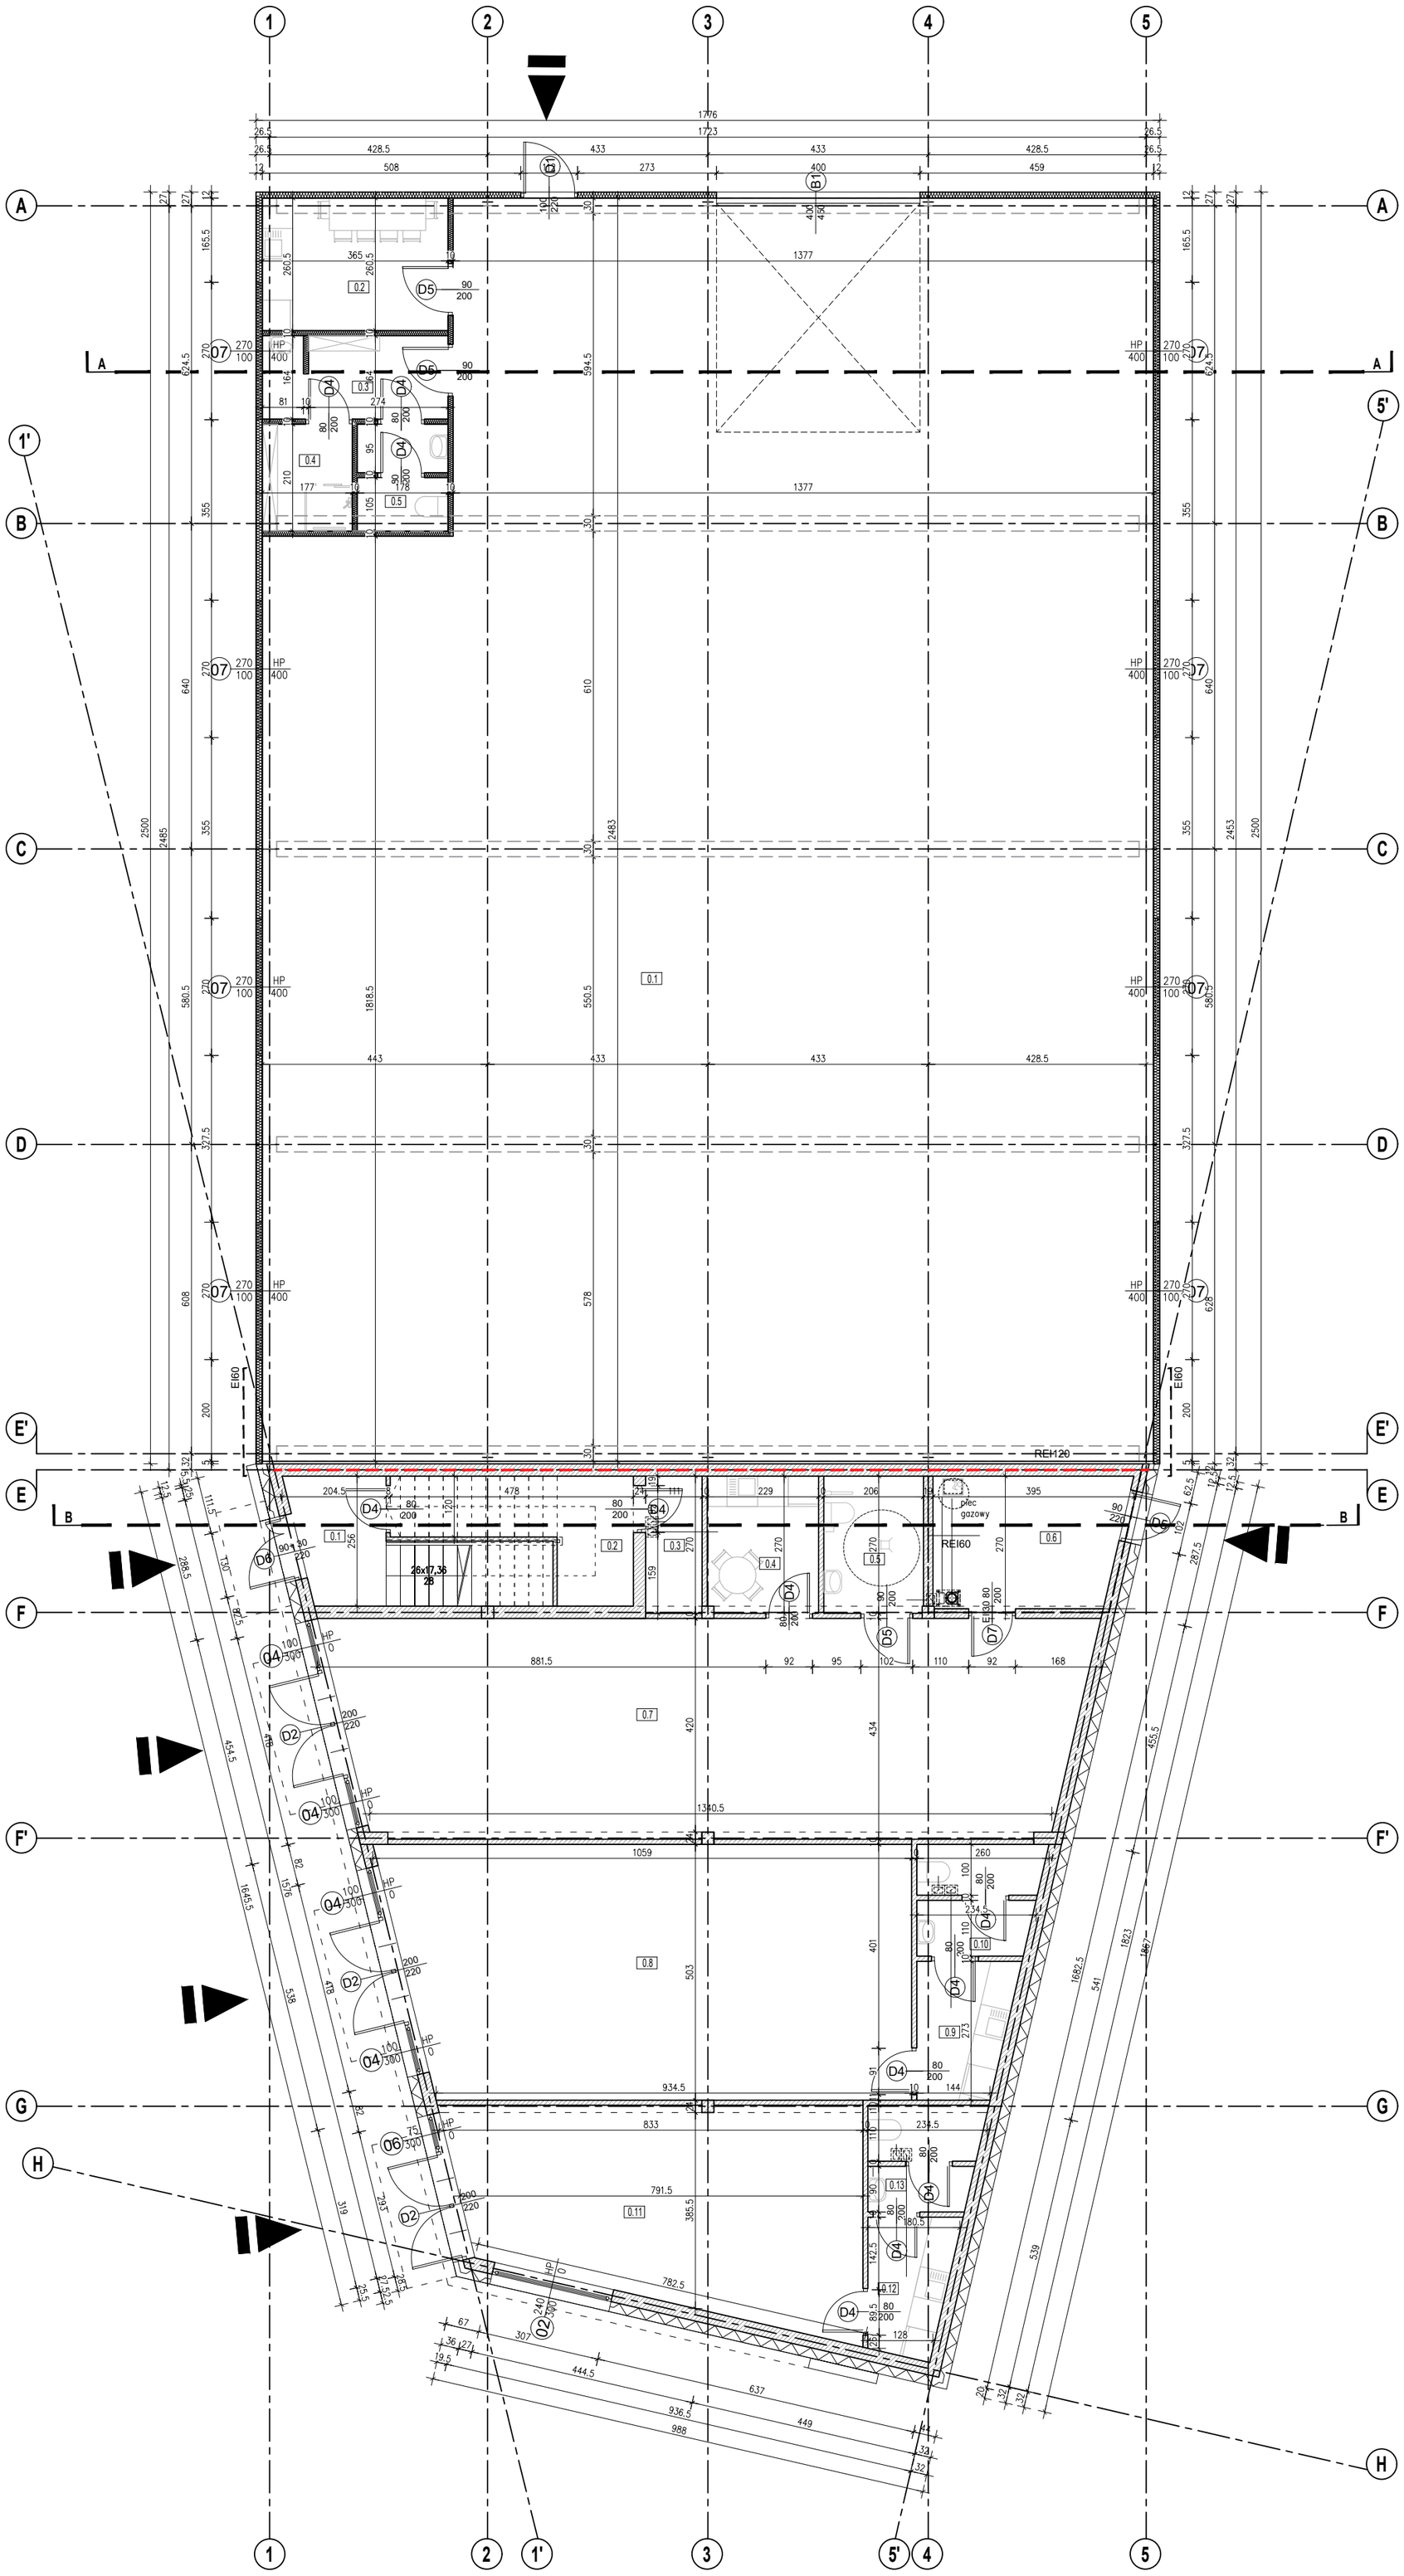

ZESTAWIENIE POWIERZCHNI MAGAZYNU - PARTER		
nr	nazwa	pow. m²
0.1	MAGAZYN	410,10
0.2	POMIESZCZENIE SPOCJALNE	9,51
0.3	SZATNIA Z ANEKSEM PORZĄD.	5,99
0.4	SZATNIA Z PRYSZNICEM	3,72
0.5	TOALETA	3,74
	SUMA	433.06

Powierzchnia użytkowa całego budynku magazynu : 433,06 m²

ZESTAWIENIE POWIERZCHNI BUDYNKU USŁUGOWEGO- PARTER		
nr	nazwa	pow. m²
0.1	KORYTARZ	4,43
0.2	POM. PORZĄDKOWE	5,74
0.3	ROZDZIELNIA	2,60
0.4	POM. SOCJALNE 1	5,89
0.5	TOALETA 1	5,47
0.6	KOTŁOWNIA	9,34
0.7	POM. MAGAZYNOWE 1	62,24
0.8	POM. MAGAZYNOWE 2	50,14
0.9	POM. SOCJALNE 2	4,79
0.10	TOALETA 2	5,16
0.11	POM. MAGAZYNOWE 3	30,63
0.12	POM. SOCJALNE 3	4,23
0.13	TOALETA 3	4,48
SUMA		195.14

Powierzchnia użytkowa całego budynku usługowego : 392,91 m²

projektował:
mgr inż. arch.
Michał Ząbkowski
upr. bud. w specjalności architektonicznej
do projektowania bez ograniczeń: MPOIA/044/2013

opracowała:
inż. arch. **Wiktoria Kornaś**

sprawdzał:
mgr inż. arch.
Jakub Jedynak
upr. bud. w specjalności architektonicznej
do projektowania bez ograniczeń: MPOIA/062/2022

data opracowania: *III/2026*

nazwa inwestycji:
Budowa budynku handlowo- usługowego i budynku magazynowego wraz z wewnętrzną komunikacją i infrastrukturą techniczną.

adres inwestycji: **dz. nr 1967/23, 1967/24, 1967/25, 1967/26, 120202_4.0001.1967/23, 120202_4.0001.1967/24, 120202_4.0001.1967/25, 120202_4.0001.1967/26, Brzesko**

inwestor: MIROSŁAW KORNAŚ prowadzący działalność gospodarczą pn.: Firma Remontowo Budowlana "BUDMIR" Mirosław Kornaś os. Władysława Jagiełły 3/37, 32-800 Brzesko

rysunek	skala	rysunek nr
Rzut parteru	1 : 100	A1